


Nedílná příloha rozhodnutí č. SR/0081/PO/2018-7

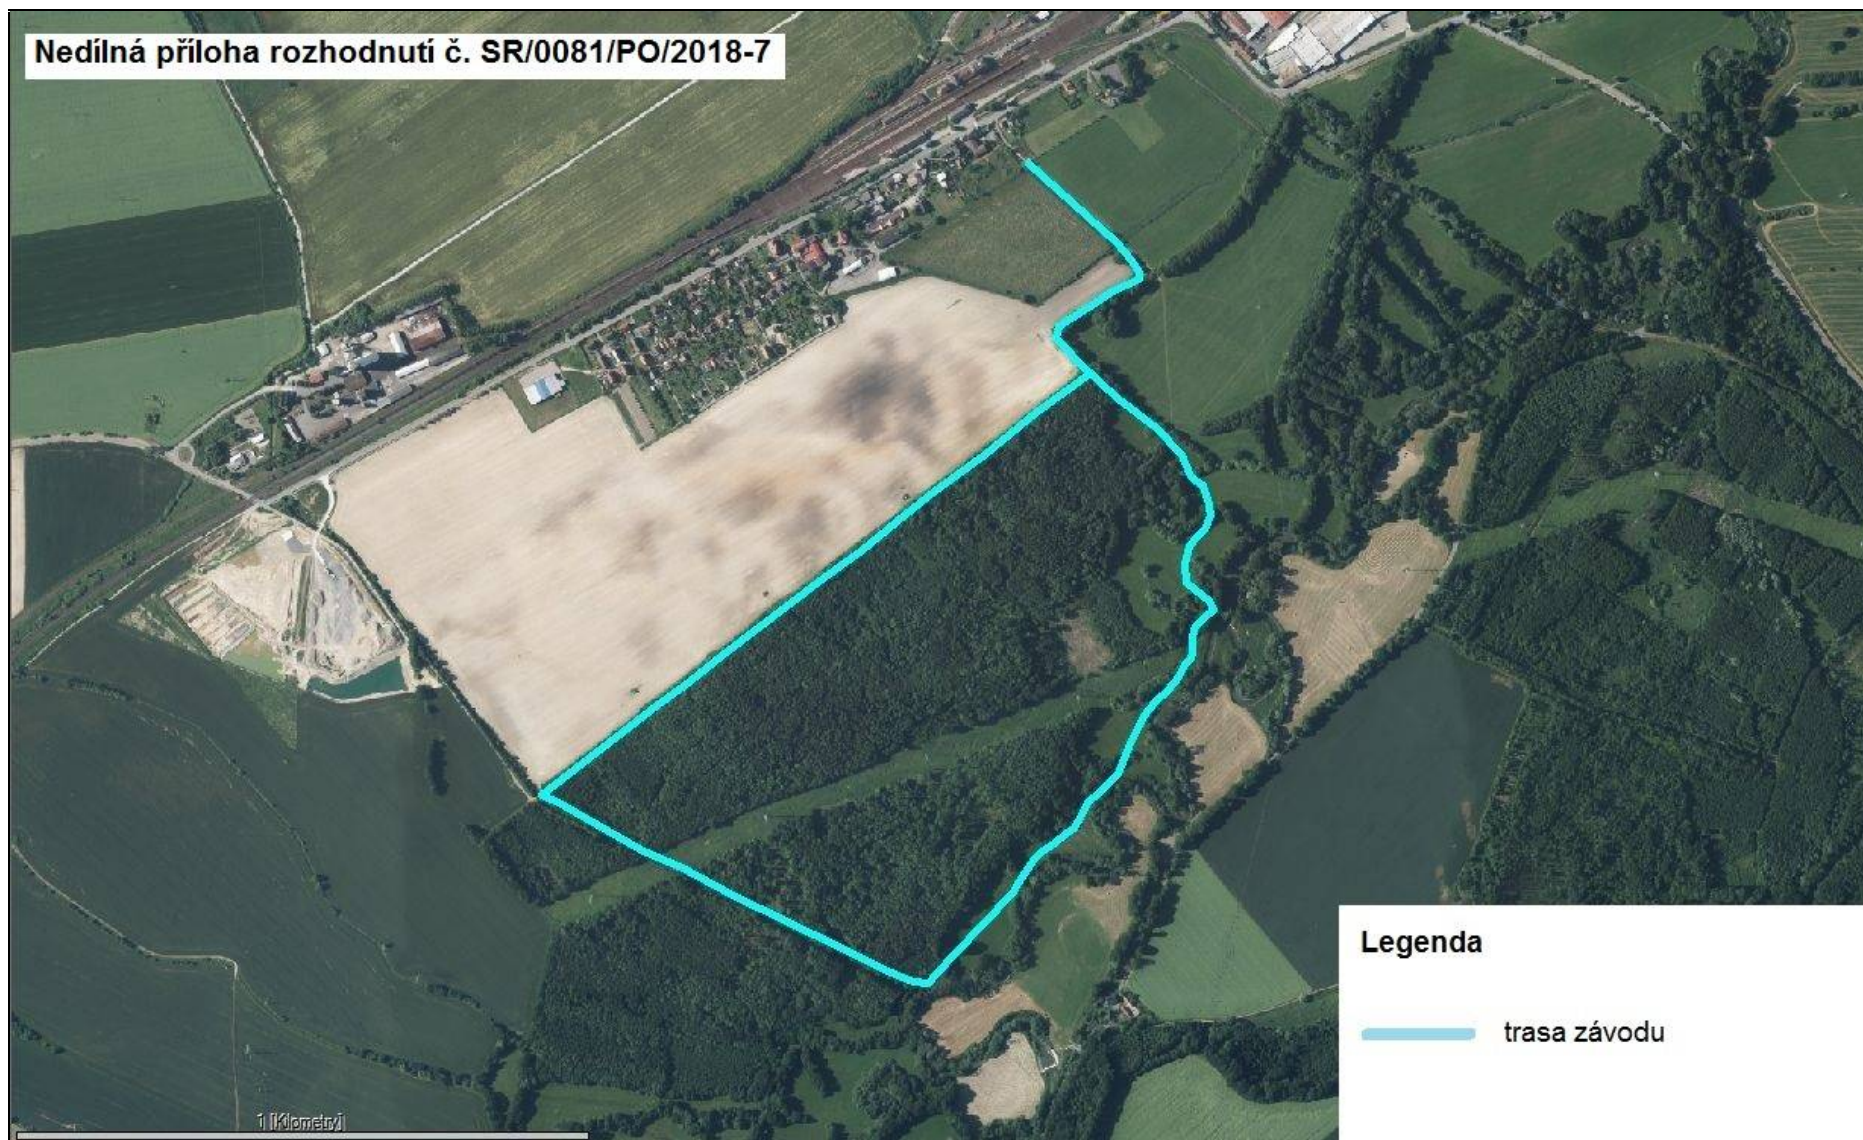

Legenda

trasa závodu